


1. Plan z symbolami i legendą.

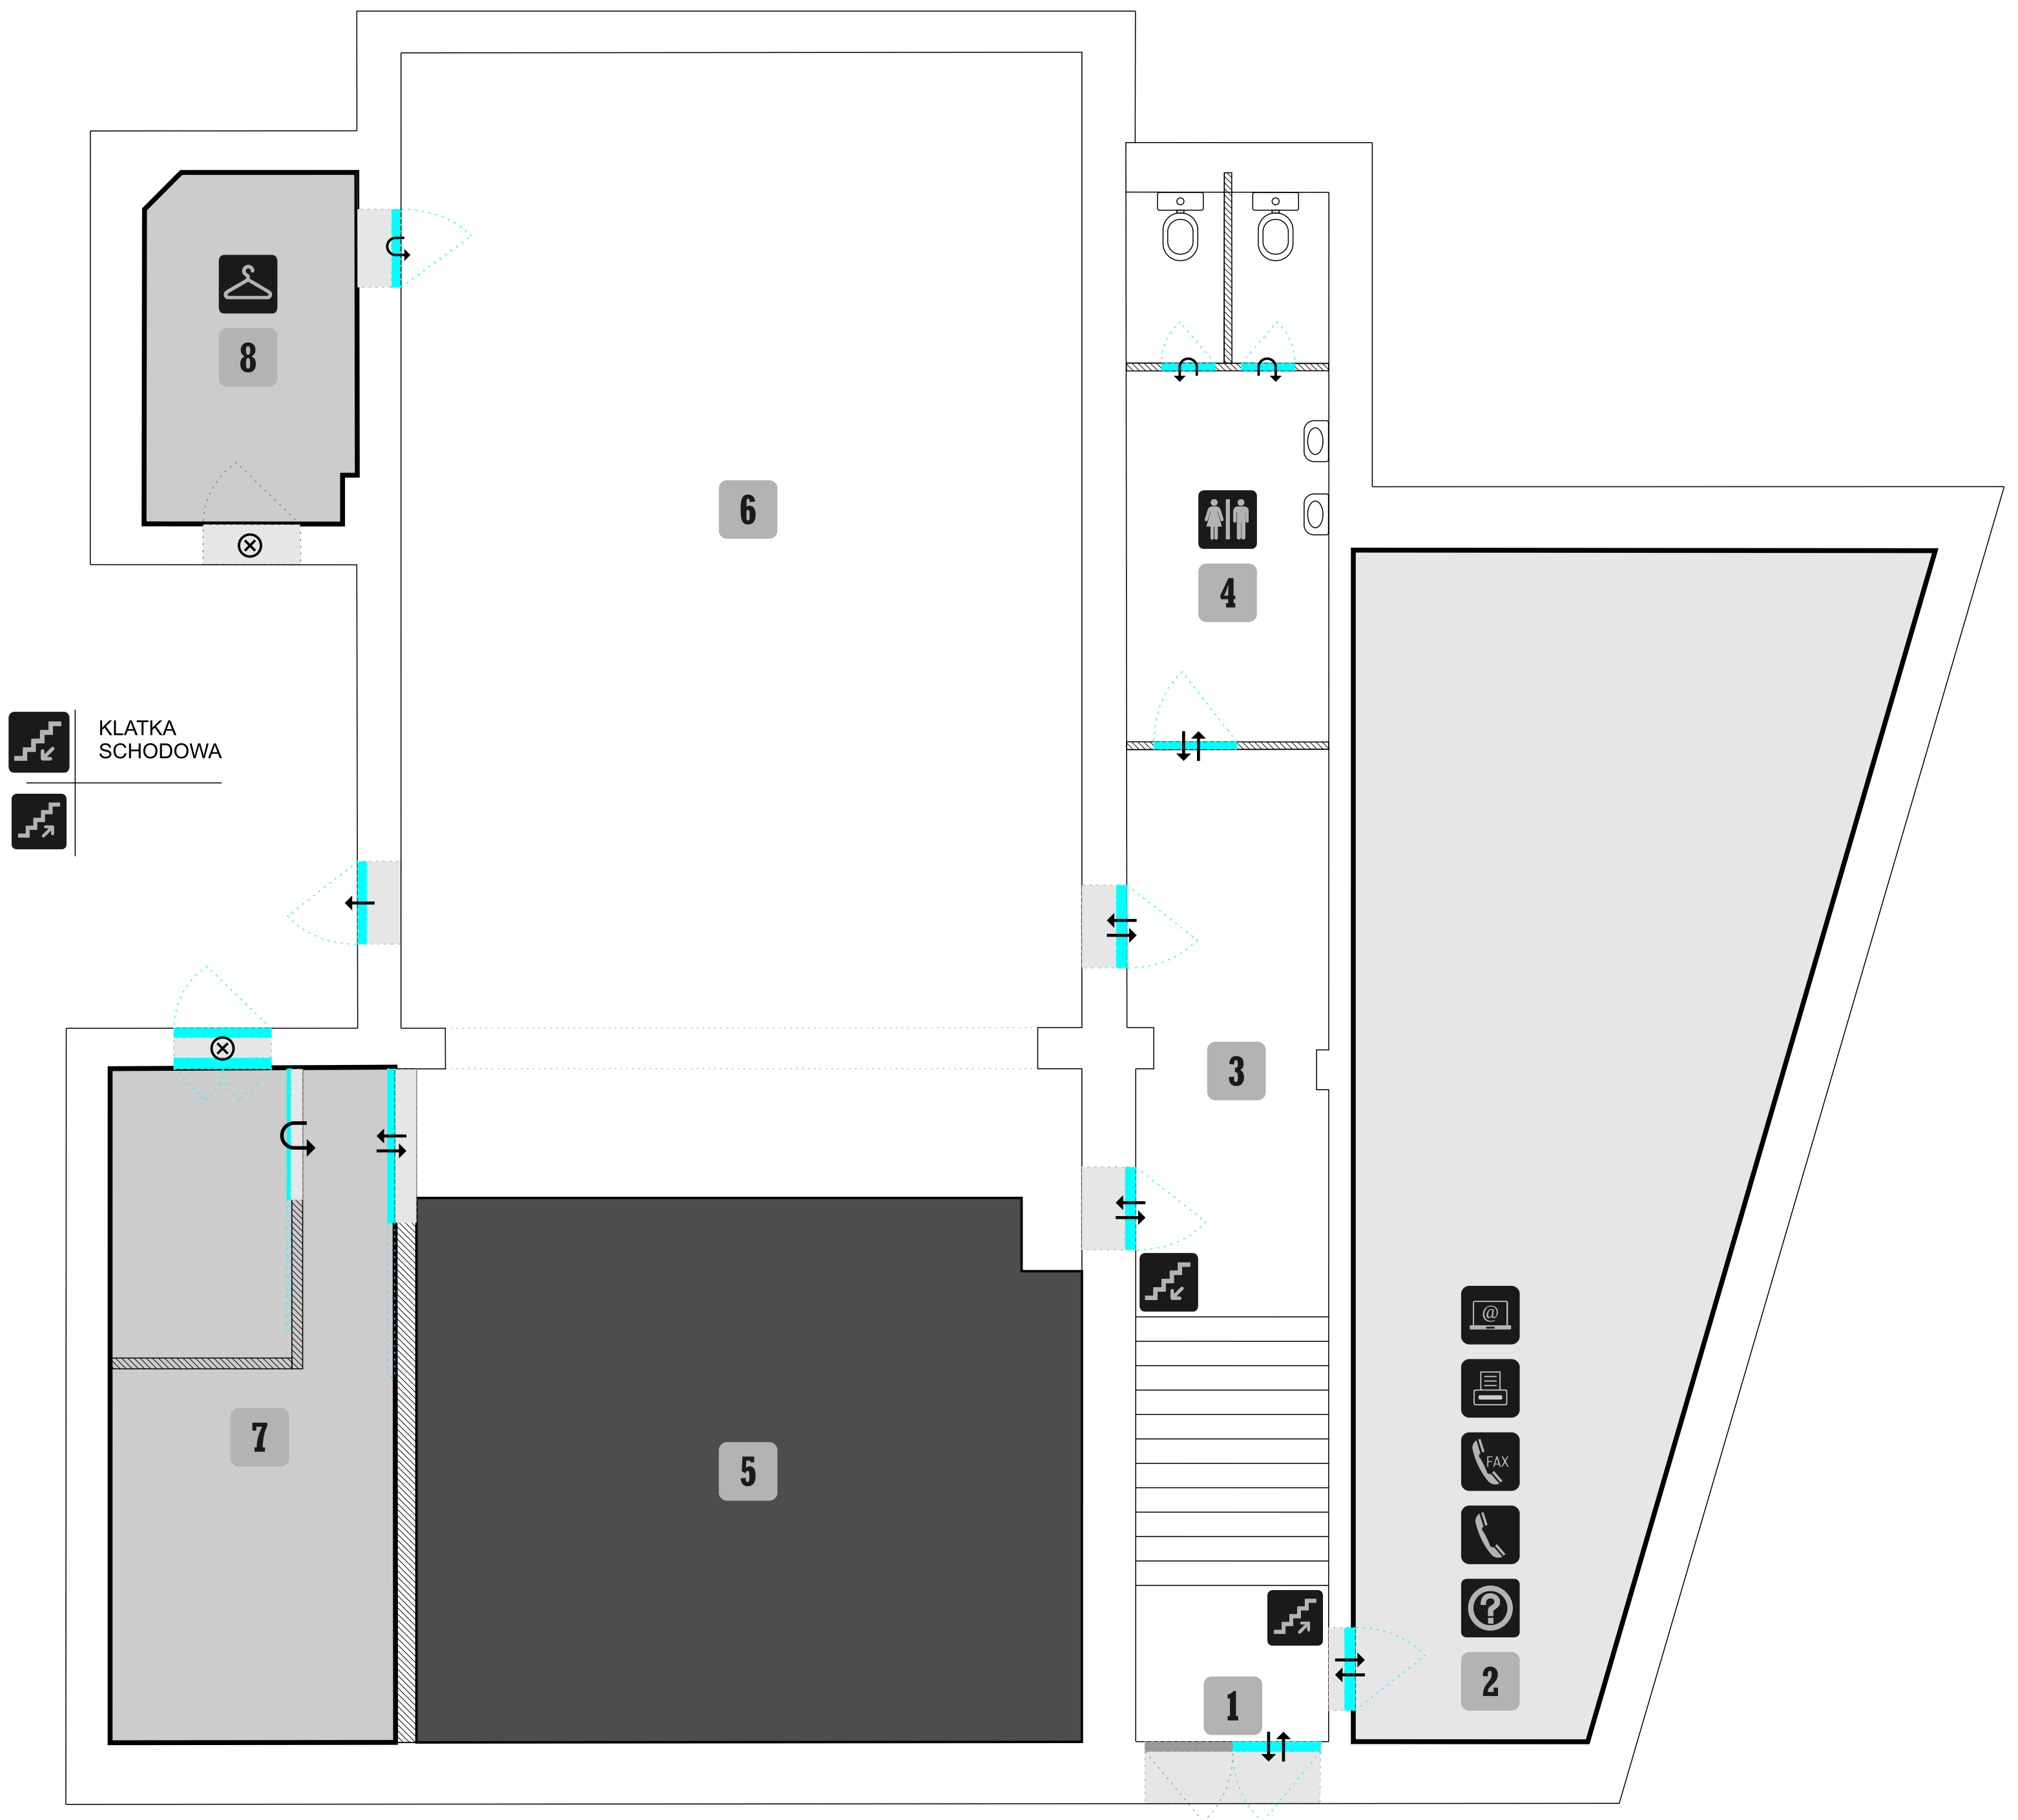

LEGENDA

1	Wejście		Schody - Wejście
2	Biura		Schody - Zejście
3	Korytarz		Toalety
4	Toalety		Garderoba
5	Publiczność		Internet
6	Scena		Drukarka/Kopiarka
7	Magazyn		Fax
8	Garderoba		Telefon
	Drzwi / Kierunki		Informacja



Projekt graficzny i wykonanie:

Piotr Starzyński


bosmi@tlen.pl

+48 796 553 936


2. Podstawowe wymiary.

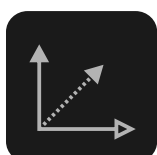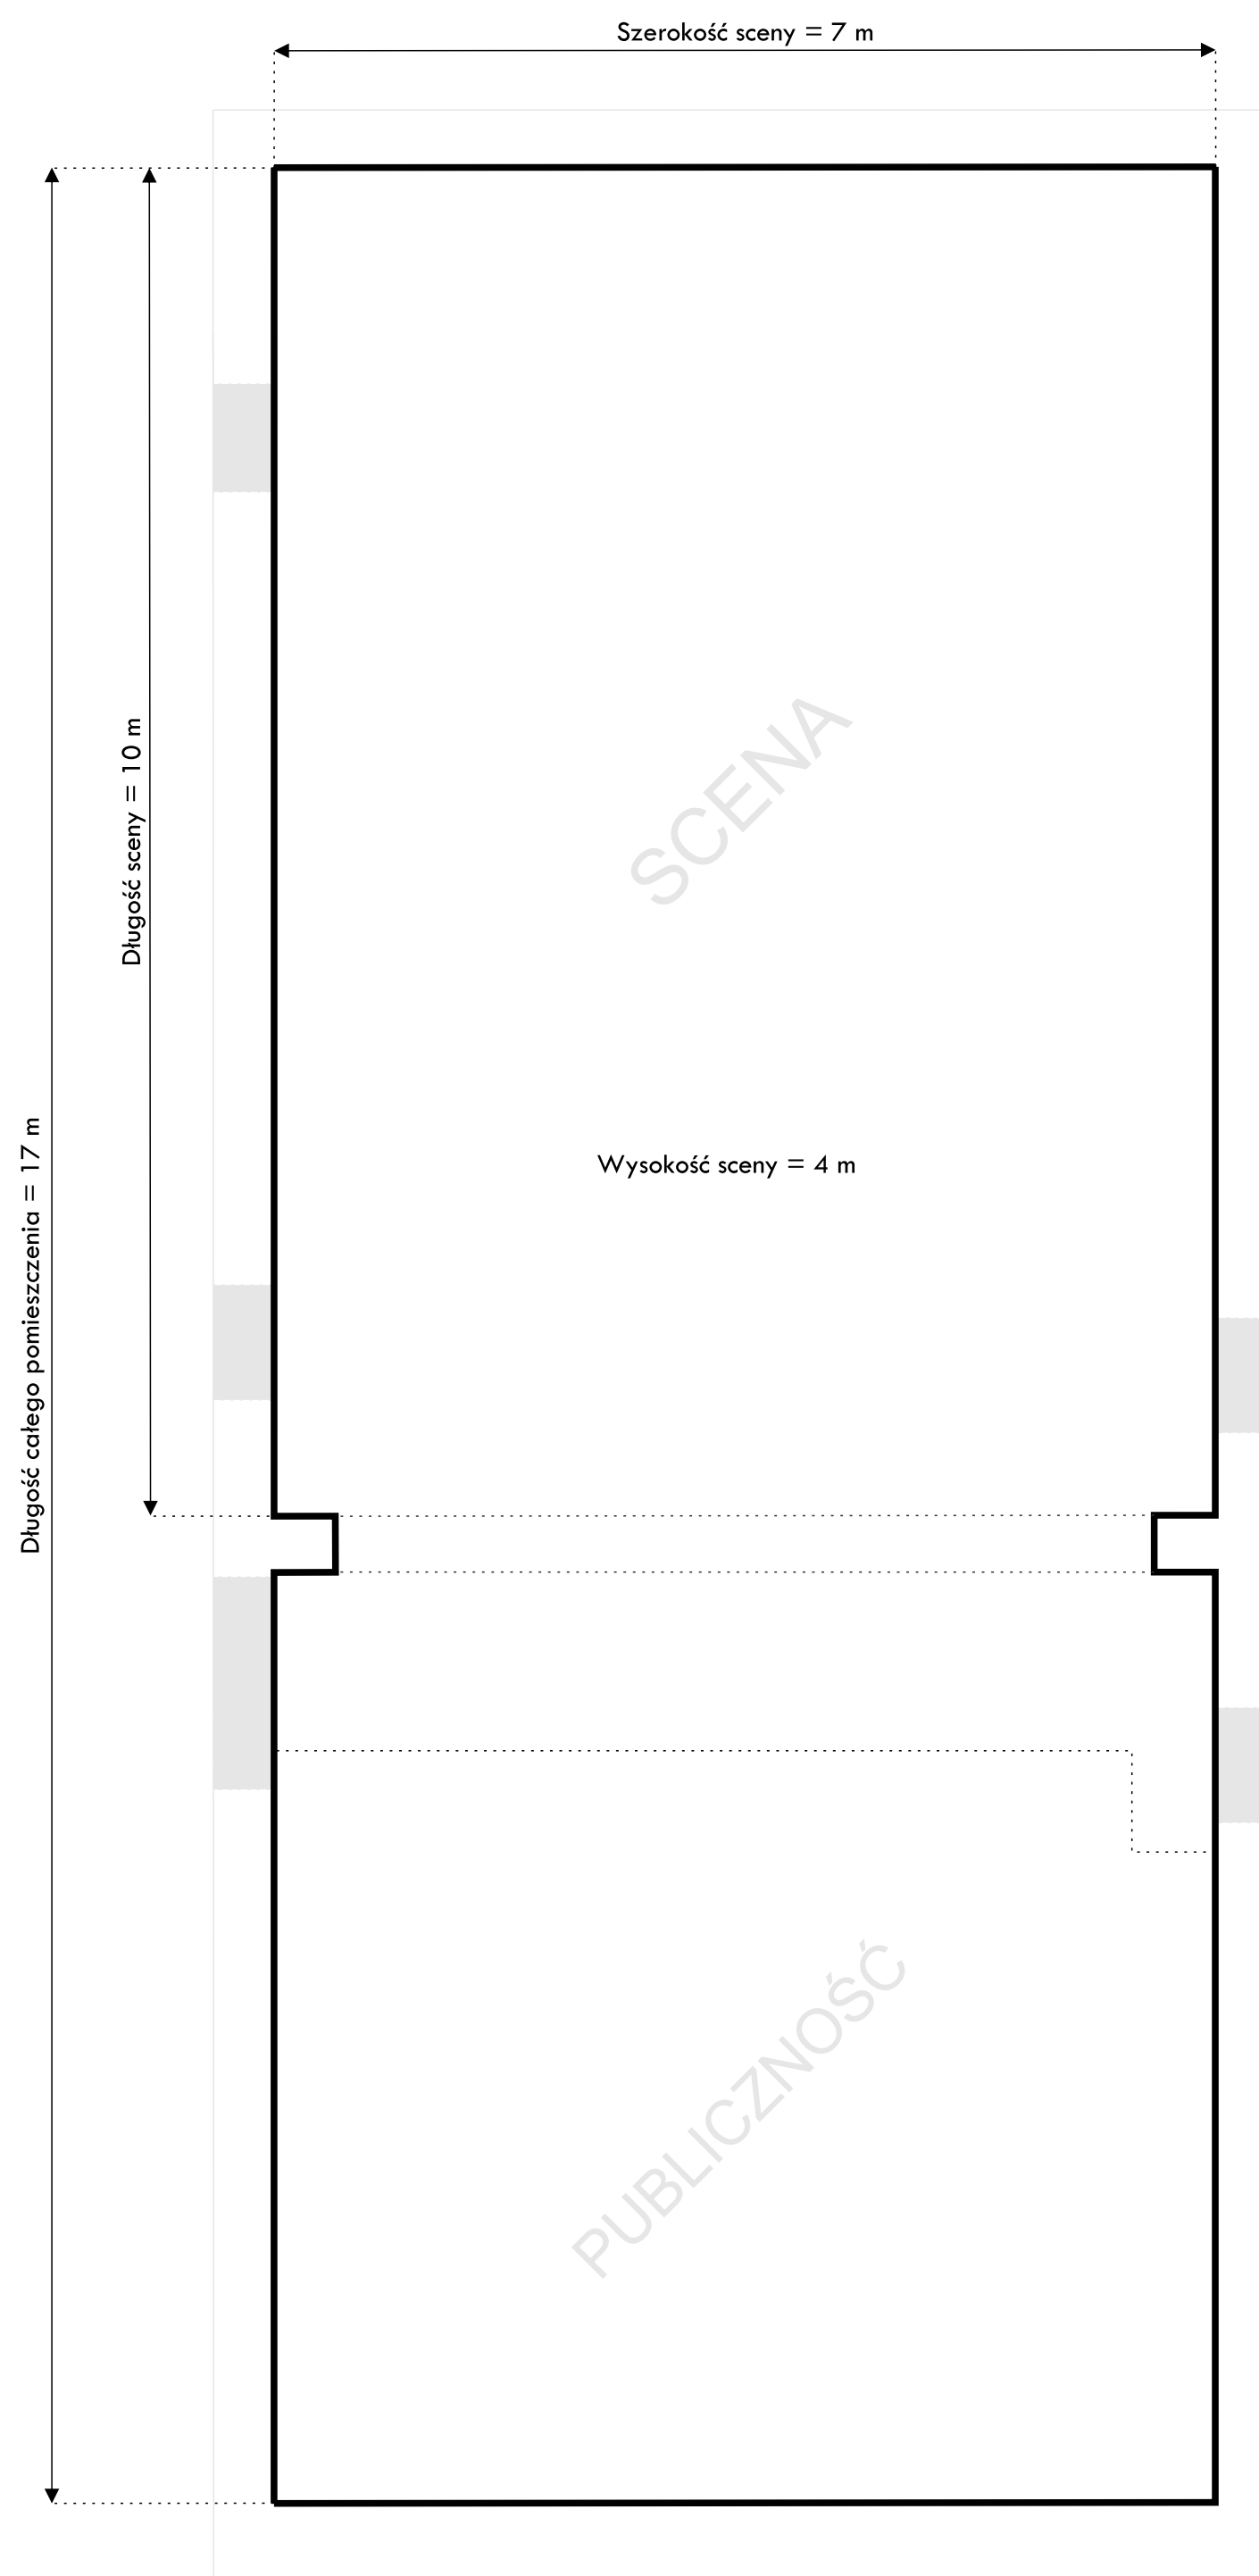


Szerokość sceny = 7 m

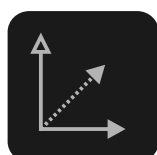

Wysokość sceny = 4 m

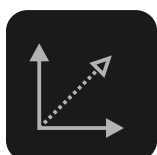


Długość sceny = 10 m

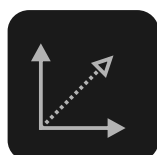


Długość całego pomieszczenia = 17 m



Projekt graficzny i wykonanie:

Piotr Starzyński


 bosmi@tlen.pl

 +48 796 553 936


3. Schemat stelażu (układ rur) do lamp pod sufitem.

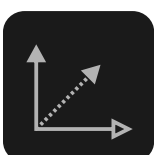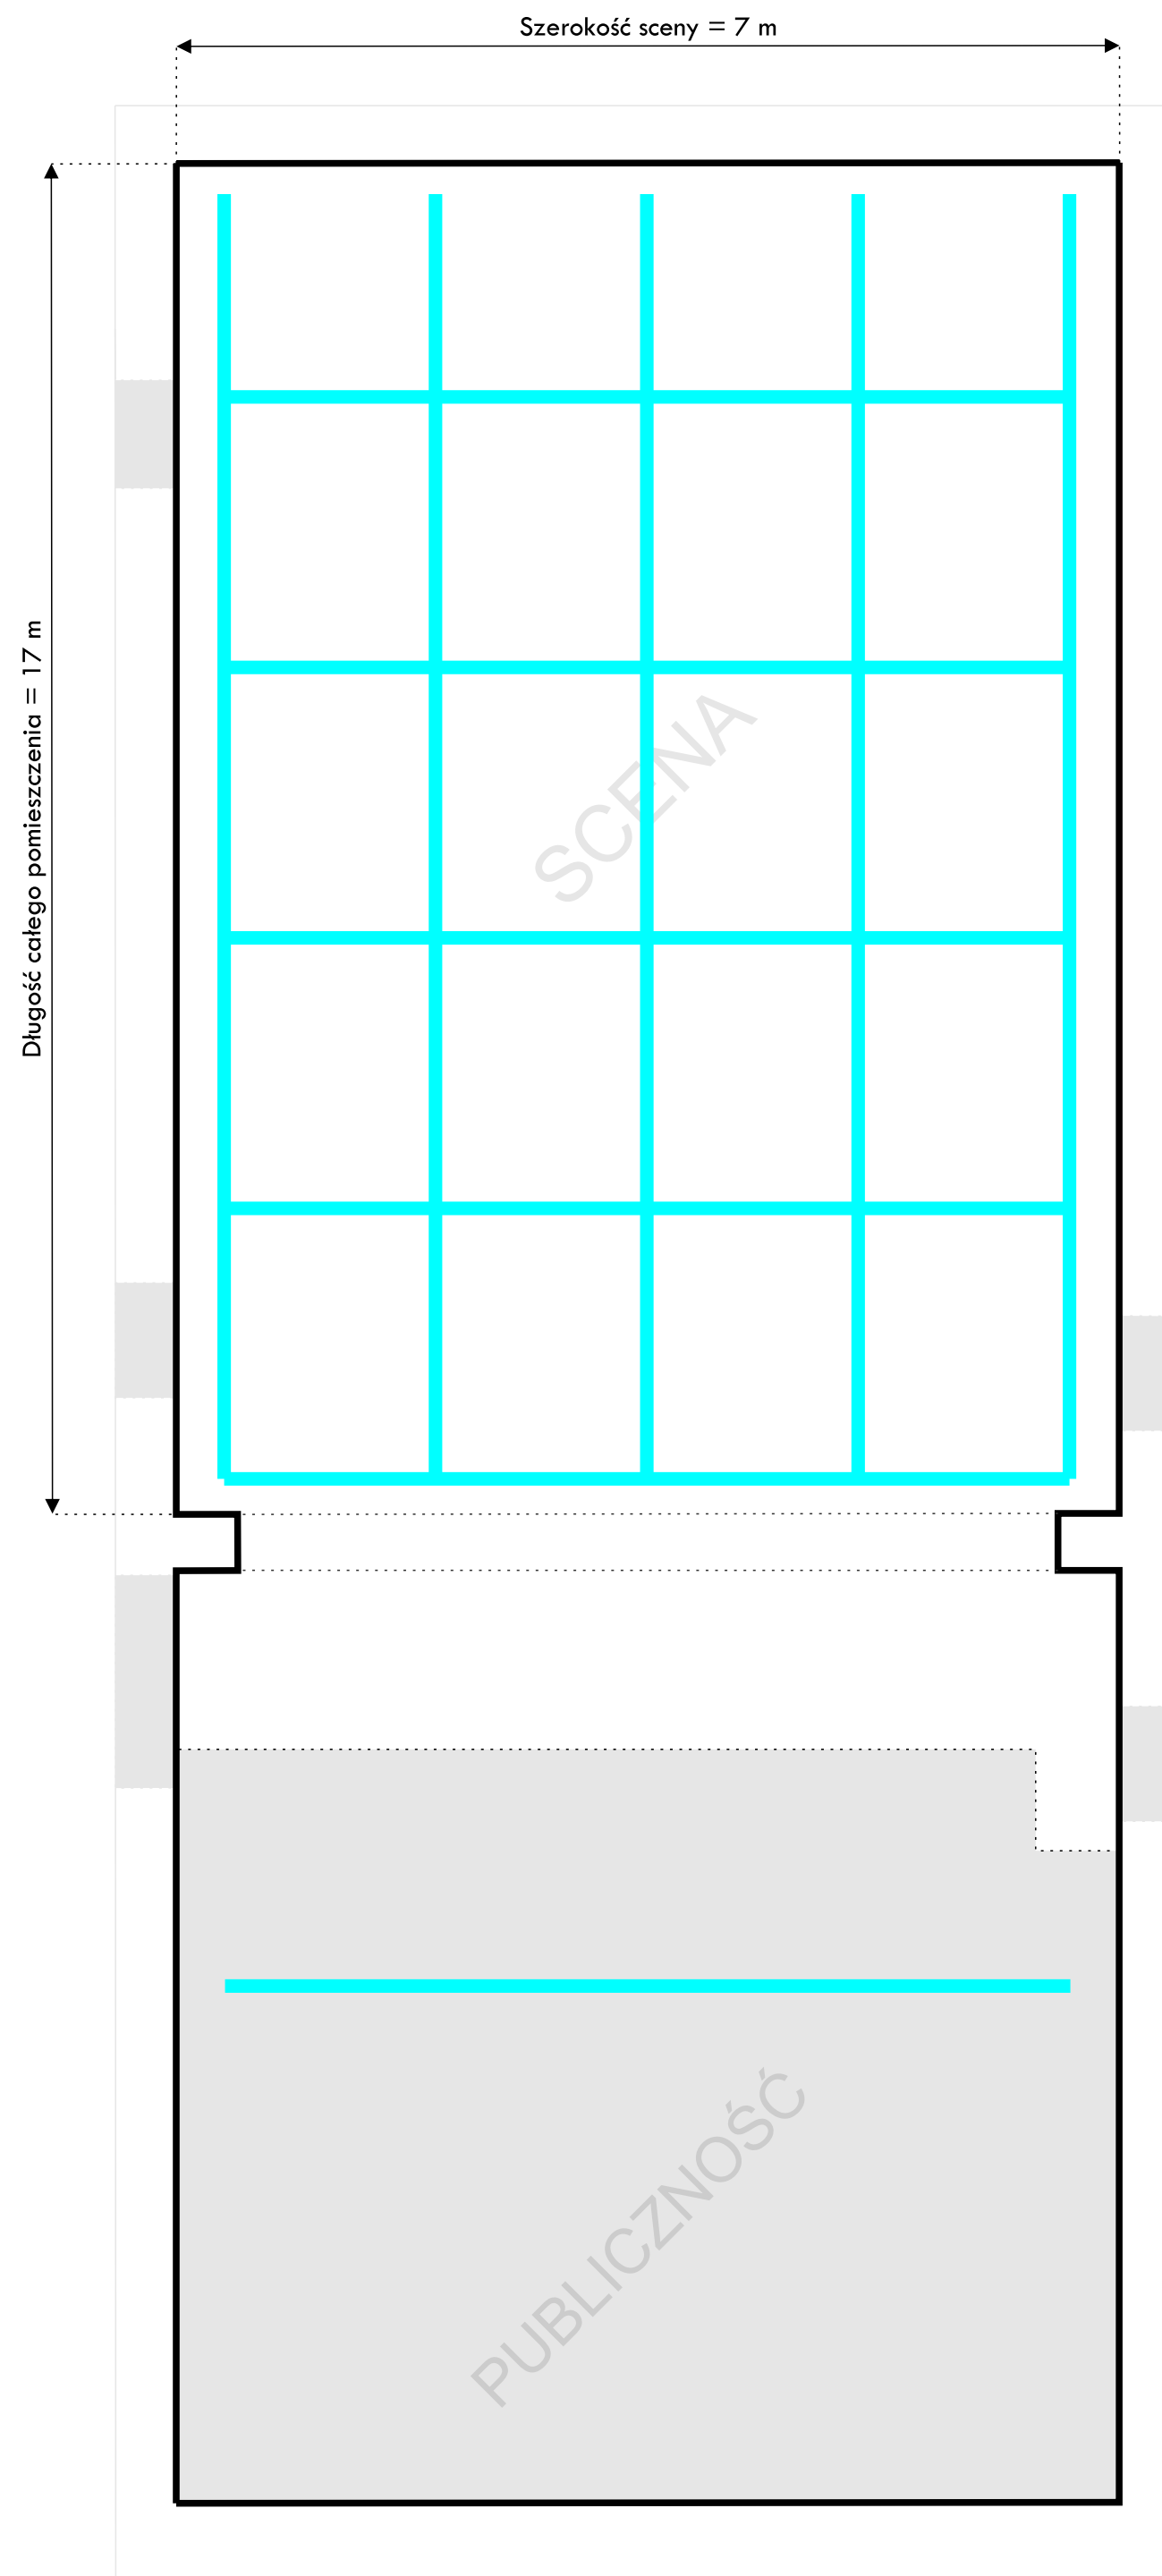


Szerokość sceny = 7 m

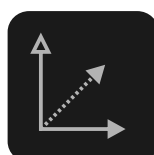

Wysokość sceny = 4 m

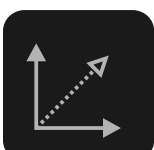

Długość sceny = 10 m

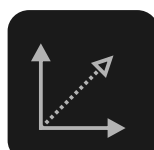


Długość całego pomieszczenia = 17 m

Projekt graficzny i wykonanie:

Piotr Starzyński

 bosmi@tlen.pl

 +48 796 553 936